


EDIFICIO valparaíso


32 Viviendas, Oficina,
Trasteros y Aparcamientos

Calle Zambrana, 98, 100 y 102
Calle Huerta de las Eras, 32
23700

Linares _ Jaén

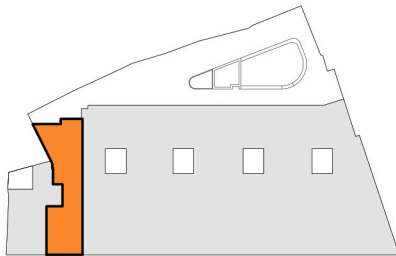


ESCALA GRÁFICA
0 1 2 3 m

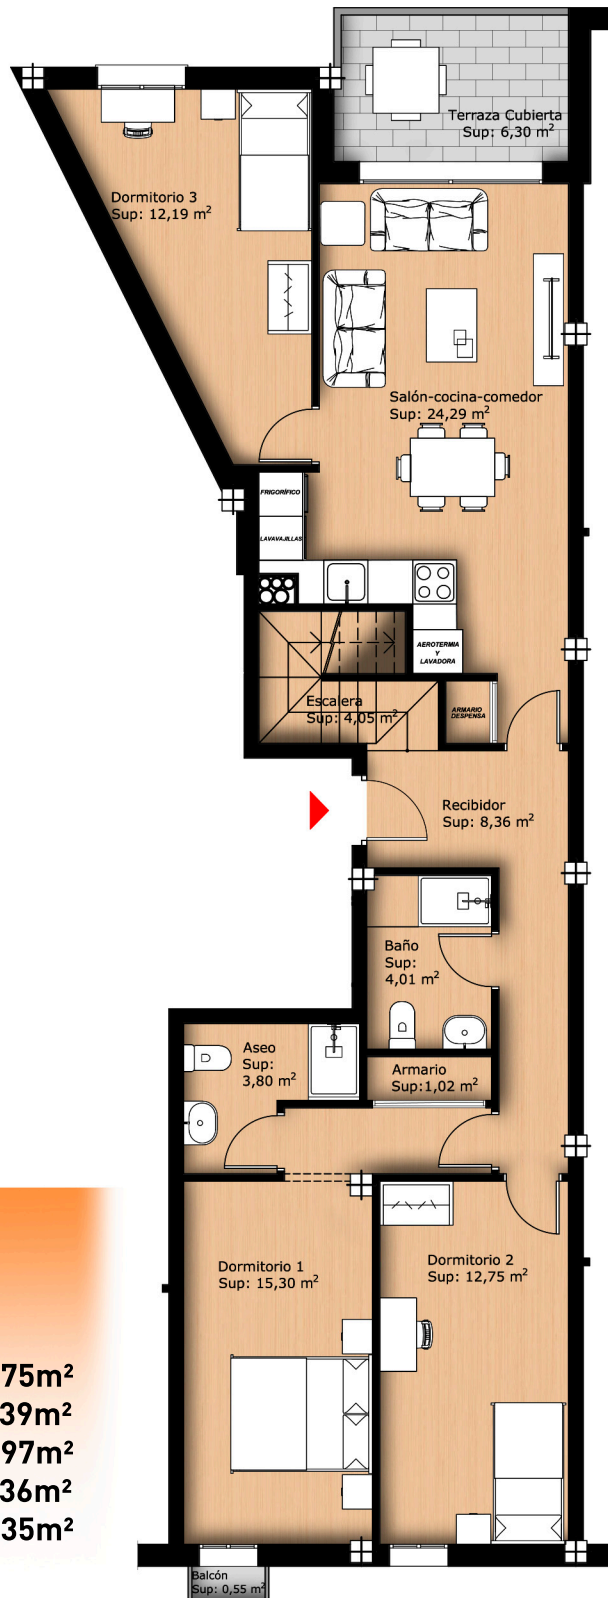

Planta Segunda _ Portal 5 vivienda_A 3D

Sup. Útil	95,75m ²
Sup. Construida Propia	116,39m ²
Sup. Prop. Zonas Comunes	20,97m ²
Sup. Construida Total	137,36m ²
Sup. Terraza Descubierta	41,35m ²

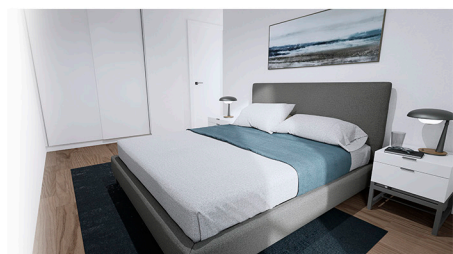


Documentación informativa sin carácter contractual y meramente ilustrativa sujeta a modificaciones necesarias por exigencias de orden técnico, jurídico o comercial de la Dirección Facultativa o autoridad competente. Las infografías de las fachadas, elementos comunes y restantes espacios son orientativas y podrían ser objeto de verificación o modificación en el proyecto técnico. El mobiliario de las infografías interiores no está incluido, los acabados, calidades, colores, equipamiento, aparatos sanitarios o muebles de cocina son una aproximación meramente representativa, y el equipamiento de las viviendas será el indicado en la correspondiente memoria de calidades. Toda la información y entrega de documentación se llevará a cabo conforme a lo dispuesto en el Real Decreto 515/1989 y demás normas que pudieran complementarlo, ya sean de carácter estatal o autonómico.

EDIFICIO

valparaíso


32 Viviendas, Oficina,
Trasteros y Aparcamientos

Calle Zambrana, 98, 100 y 102
Calle Huerta de las Eras, 32
23700
Linares _ Jaén

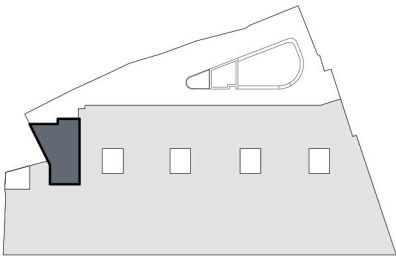

ESCALA GRÁFICA

0 1 2 3 m

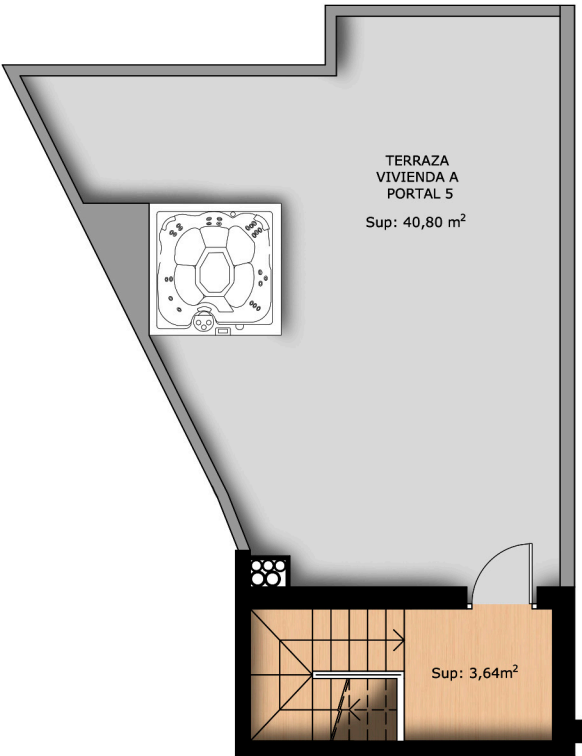

Planta Torreta _ Portal 5

vivienda_A 3D

Sup. Útil	95,75m ²
Sup. Construida Propia	116,39m ²
Sup. Prop. Zonas Comunes	20,97m ²
Sup. Construida Total	137,36m ²
Sup. Terraza Descubierta	41,35m ²