



PLANTA SÓTANO

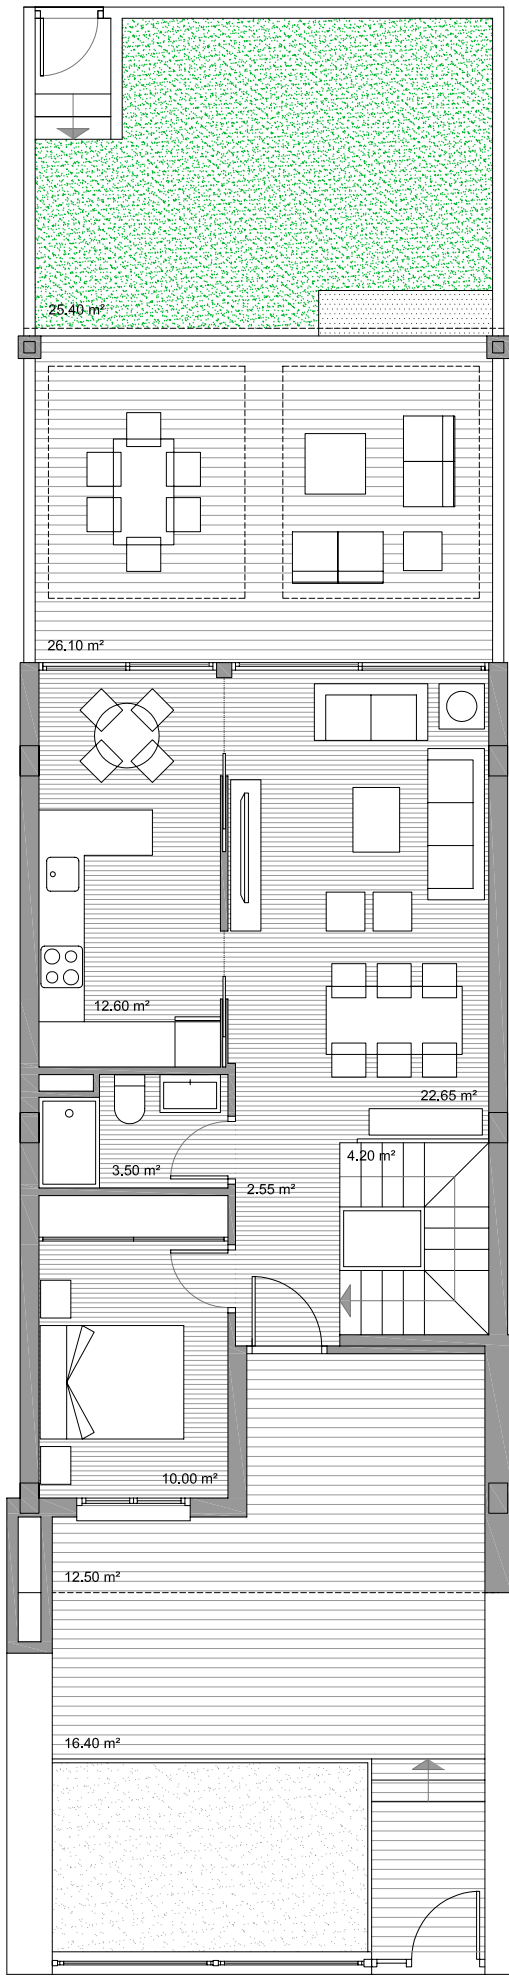

PLANTA BAJA

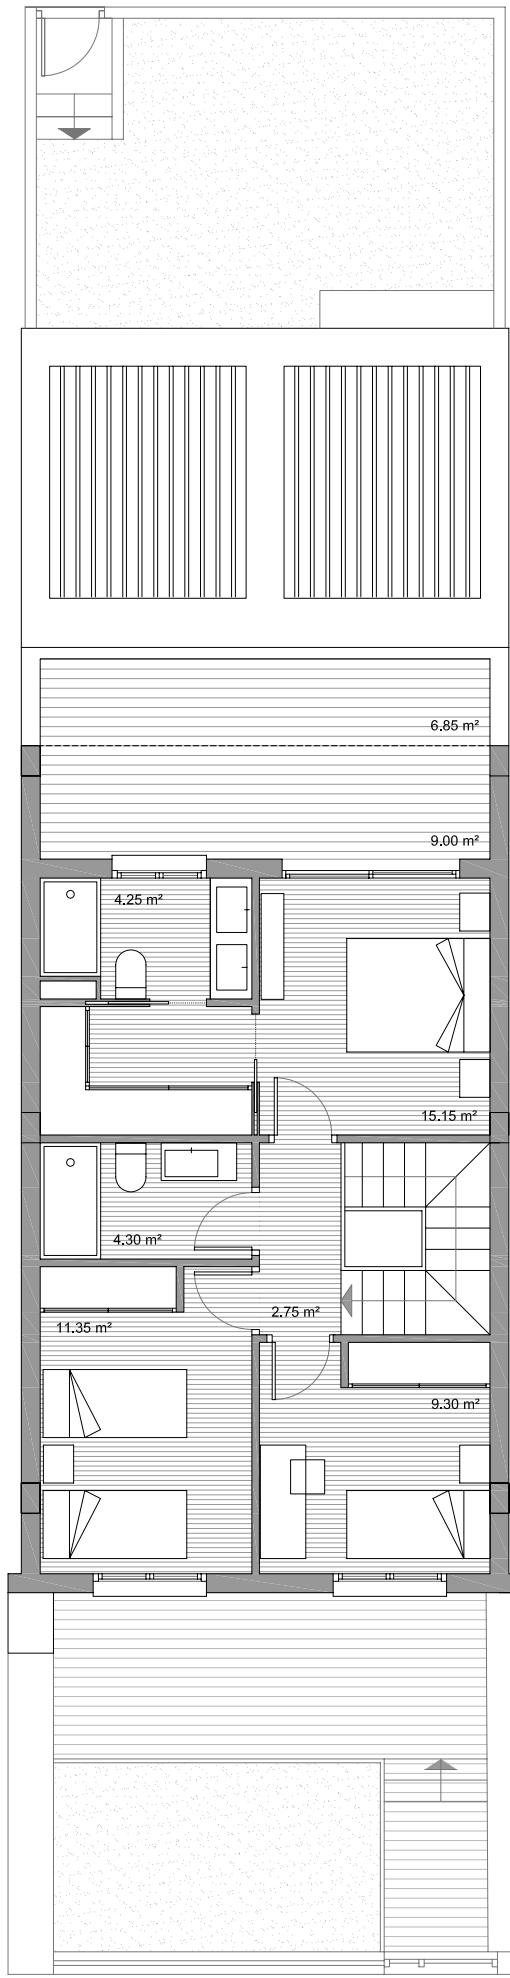


PLANTA PRIMERA

VIVIENDA 2

SUPERFICIES

SUPERFICIE ÚTIL INTERIOR	148,50 m2
SUPERFICIE ÚTIL EXTERIOR	110,95 m2
SUPERFICIE ÚTIL TOTAL	292,80 m2

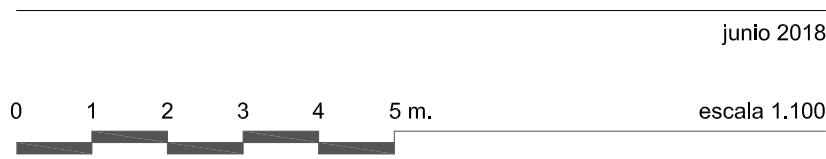

TODA LA INFORMACIÓN CONSIGNADA EN EL RD 515/1989 DE 21 DE ABRIL SE ENCUENTRA A DISPOSICIÓN DEL CLIENTE EN NUESTRAS OFICINAS. LA INFORMACIÓN GRÁFICA QUE CONTIENE ESTE DOCUMENTO ES ORIENTATIVA Y HA SIDO ELABORADA A PARTIR DEL PROYECTO BÁSICO DEL EDIFICIO PUDIENDO ESTAR SUJETA A MODIFICACIONES COMO CONSECUENCIA DE EXIGENCIAS TÉCNICAS, COMERCIALES Y JURÍDICAS DERIVADAS DEL PROYECTO DE EDIFICACIÓN Y DE SU EJECUCIÓN. LA INFORMACIÓN DESCRITA SERÁ VÁLIDA HASTA EL FIN DE EXISTENCIAS. TODO EL MOBILIARIO QUE SE MUESTRA EN ESTE DOCUMENTO SE HA INCLUIDO A EFECTOS MERAMENTE DECORATIVOS Y ORIENTATIVOS NO FORMANDO PARTE EN NINGÚN CASO DE LAS VIVIENDAS OBJETO DE VENTA.