




PLANTA SÓTANO

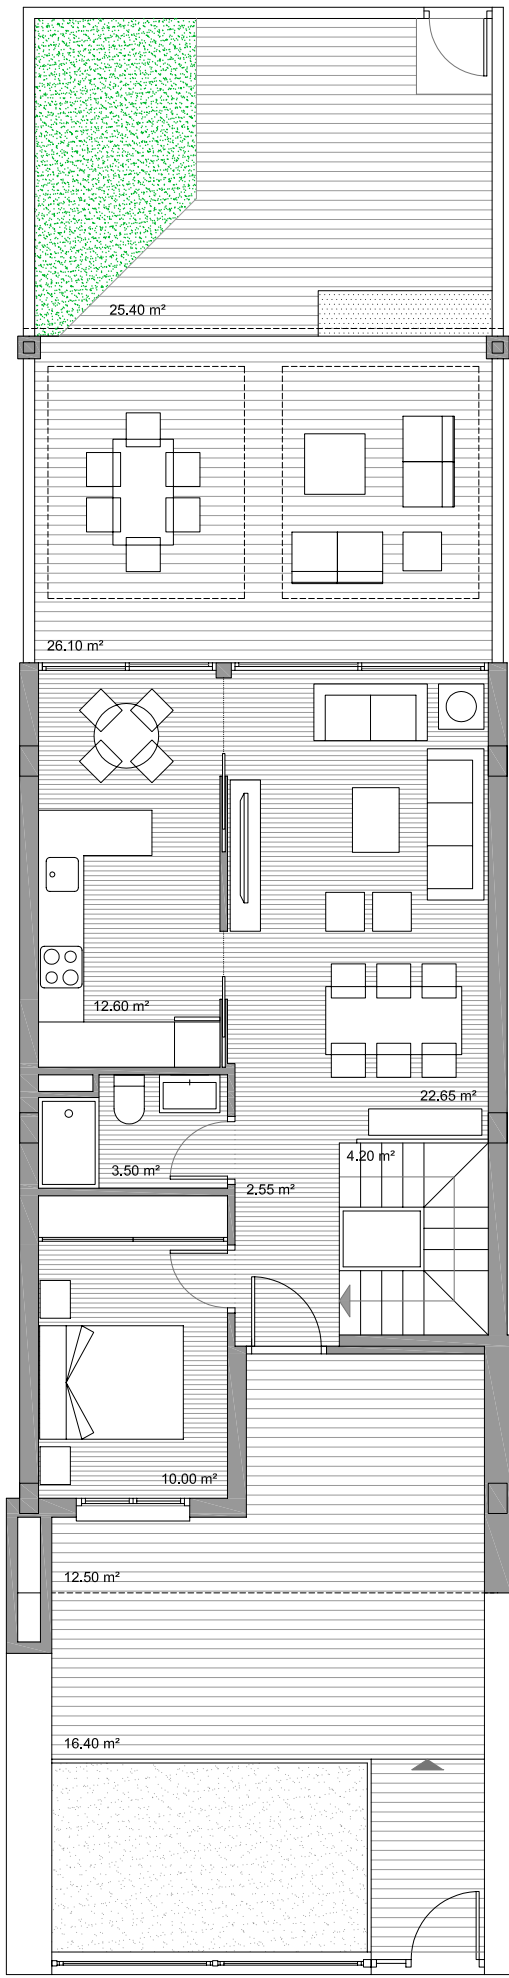

PLANTA BAJA

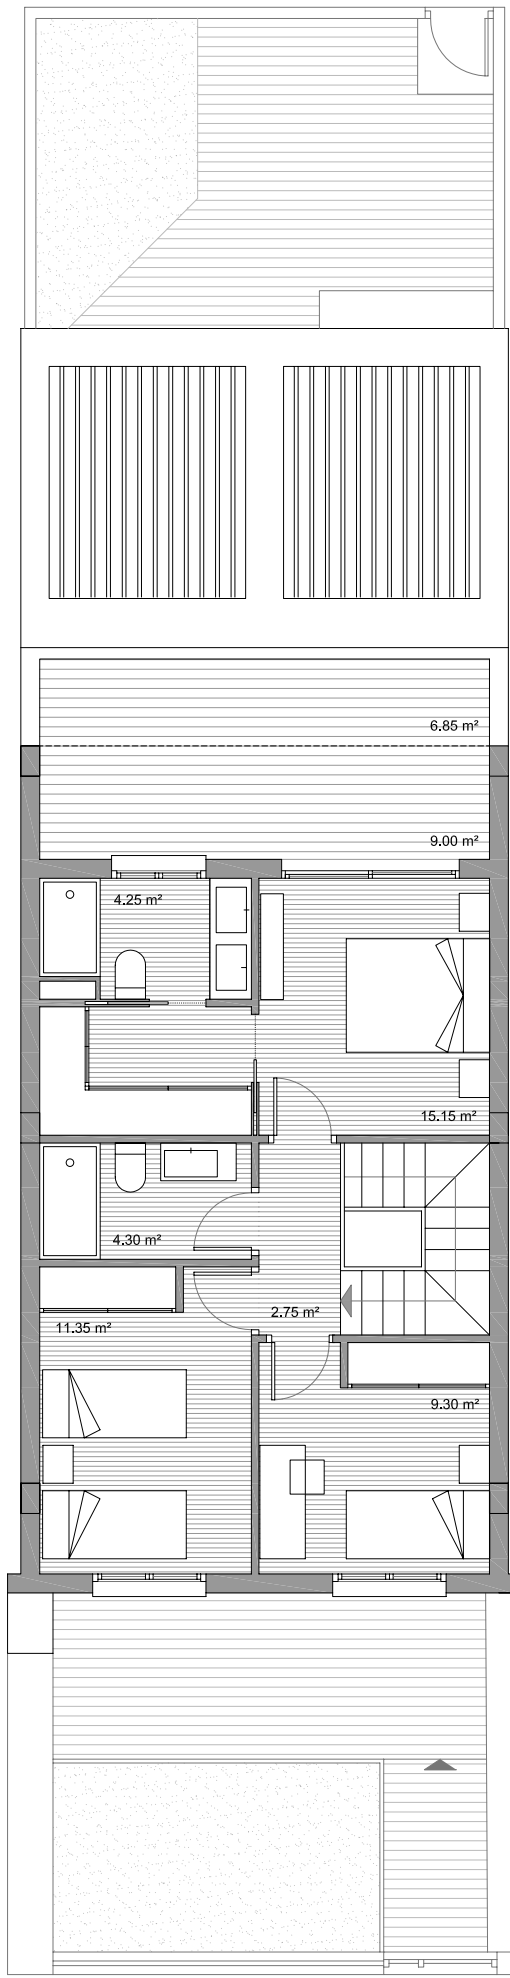

PLANTA PRIMERA

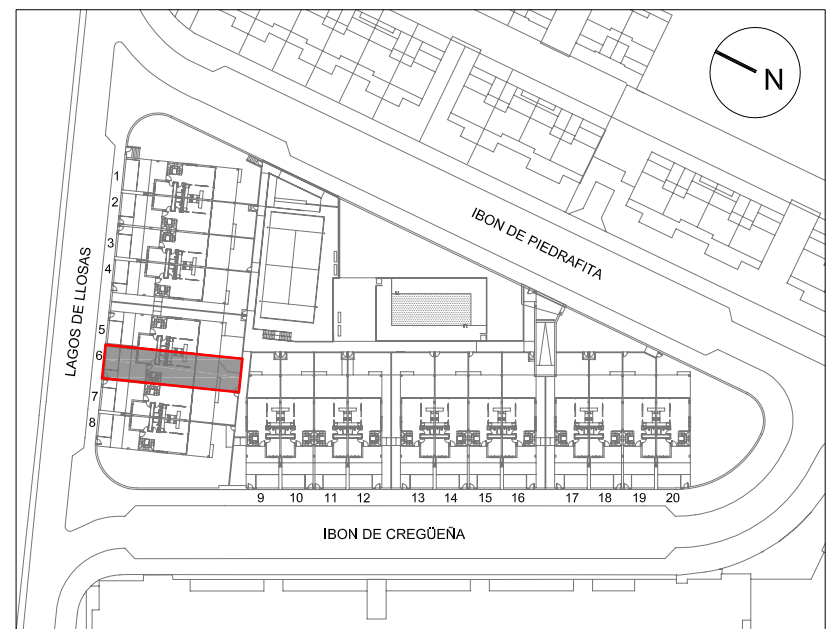


VIVIENDA 6

**SUPERFICIES**

SUPERFICIE ÚTIL INTERIOR .....	148,50 m2
SUPERFICIE ÚTIL APARCAMIENTO .....	33,95 m2
SUPERFICIE ÚTIL EXTERIOR .....	110,95 m2
SUPERFICIE ÚTIL TOTAL .....	293,40 m2

junio 2018

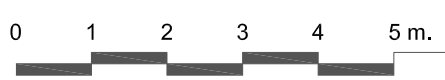

escala 1.100

TODA LA INFORMACIÓN CONSIGNADA EN EL RD 515/1989 DE 21 DE ABRIL SE ENCUENTRA A DISPOSICIÓN DEL CLIENTE EN NUESTRAS OFICINAS. LA INFORMACIÓN GRÁFICA QUE CONTIENE ESTE DOCUMENTO ES ORIENTATIVA Y HA SIDO ELABORADA A PARTIR DEL PROYECTO BÁSICO DEL EDIFICIO PUDIENDO ESTAR SUJETA A MODIFICACIONES COMO CONSECUENCIA DE EXIGENCIAS TÉCNICAS, COMERCIALES Y JURÍDICAS DERIVADAS DEL PROYECTO DE EDIFICACIÓN Y DE SU EJECUCIÓN. LA INFORMACIÓN DESCRITA SERÁ VÁLIDA HASTA EL FIN DE EXISTENCIAS. TODO EL MOBILIARIO QUE SE MUESTRA EN ESTE DOCUMENTO SE HA INCLUIDO A EFECTOS MERAMENTE DECORATIVOS Y ORIENTATIVOS NO FORMANDO PARTE EN NINGÚN CASO DE LAS VIVIENDAS OBJETO DE VENTA.